

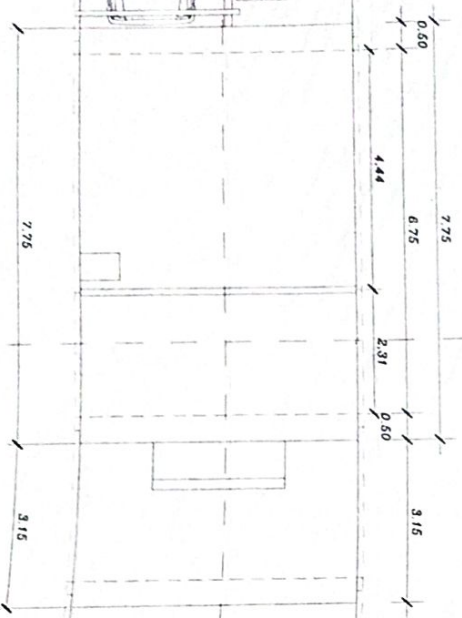


PLANTA COTADA DO PISO 0

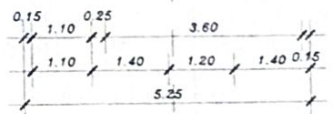

PLANTA COTADA DA COBERTURA

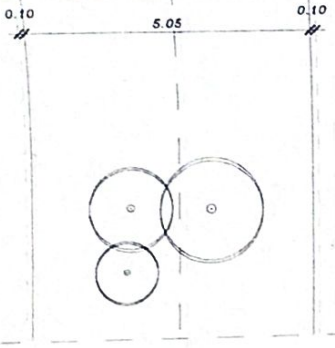


CLIENTE  
TECNOLOGIA  
52/99  
Sérgio Alves


MORADIAS EM BANDA  
MORADIA TIPO (COTADA) A1 - T2

JULHOL/99 DATA 1/100 ESCALA

ESTUDO  
 CANTINA  
 COZINHA  
 SUBSTITUIÇÃO  
 FOLHA Nº  
**15**

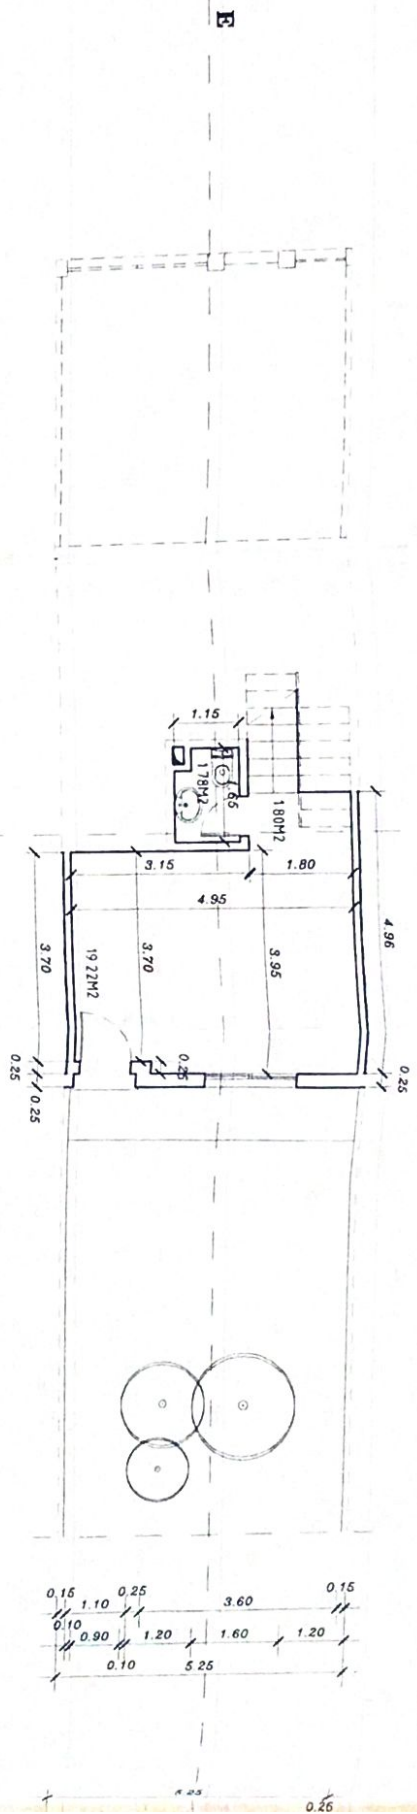


PLANTA COTADA DO PISO -1

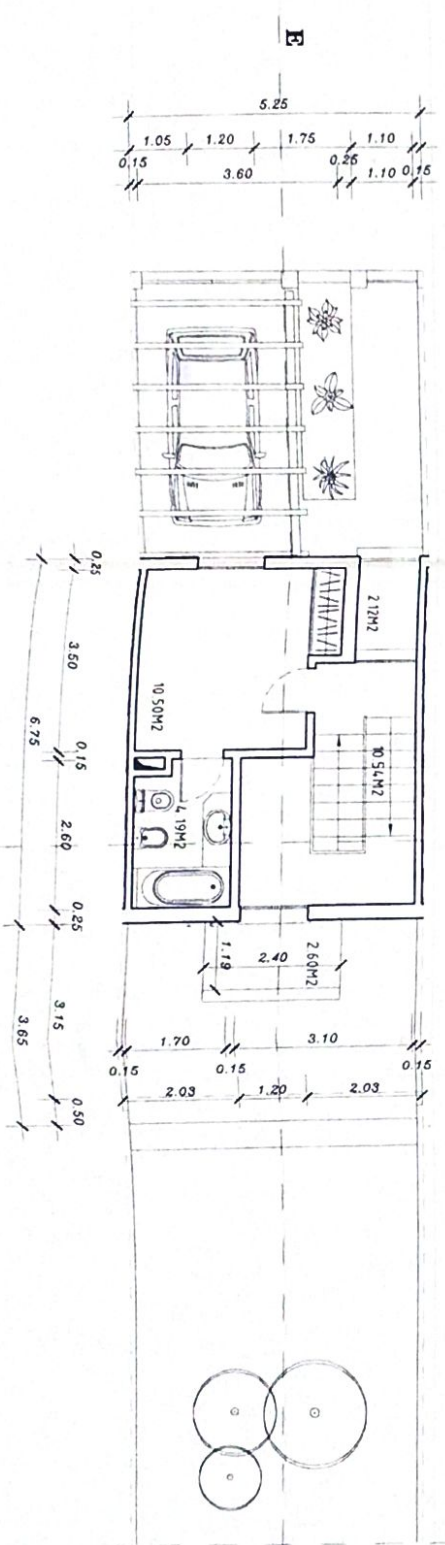

PLANTA COTADA DO PISO 1



*Handwritten signature*

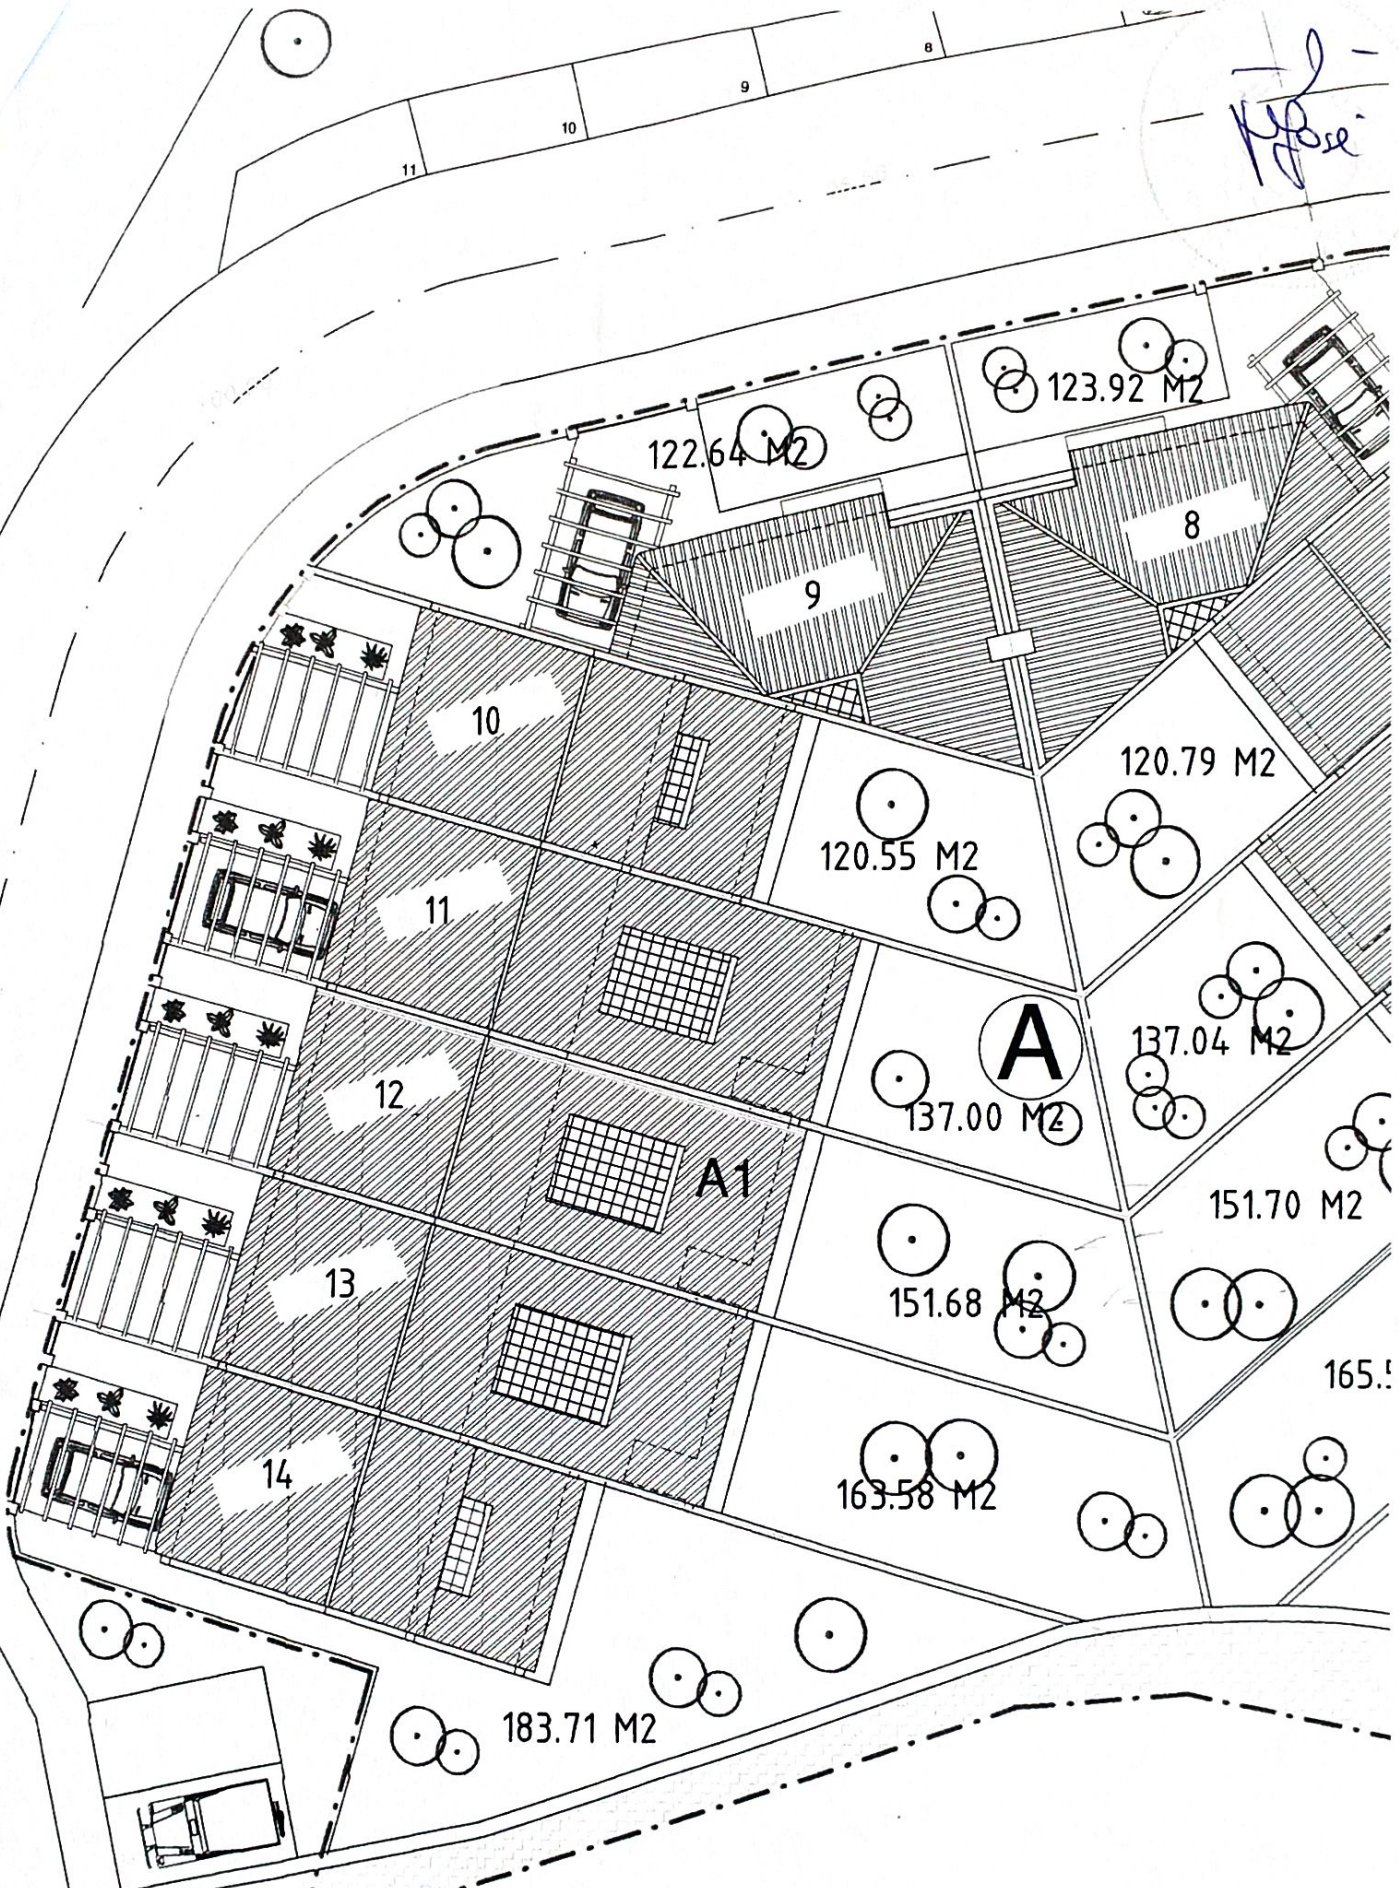

LINHA DE EIXO DO RIBEIRO